




| Piso | Tipologia | Área Fração        | Área Exterior | Área Arrumos        | Área Total           | Exposição Solar | Lugares de Garagem |
|------|-----------|--------------------|---------------|---------------------|----------------------|-----------------|--------------------|
| 1    | T3        | 198 m <sup>2</sup> | N/A           | 22.6 m <sup>2</sup> | 254.2 m <sup>2</sup> | E/N/O           | 3 + 2              |

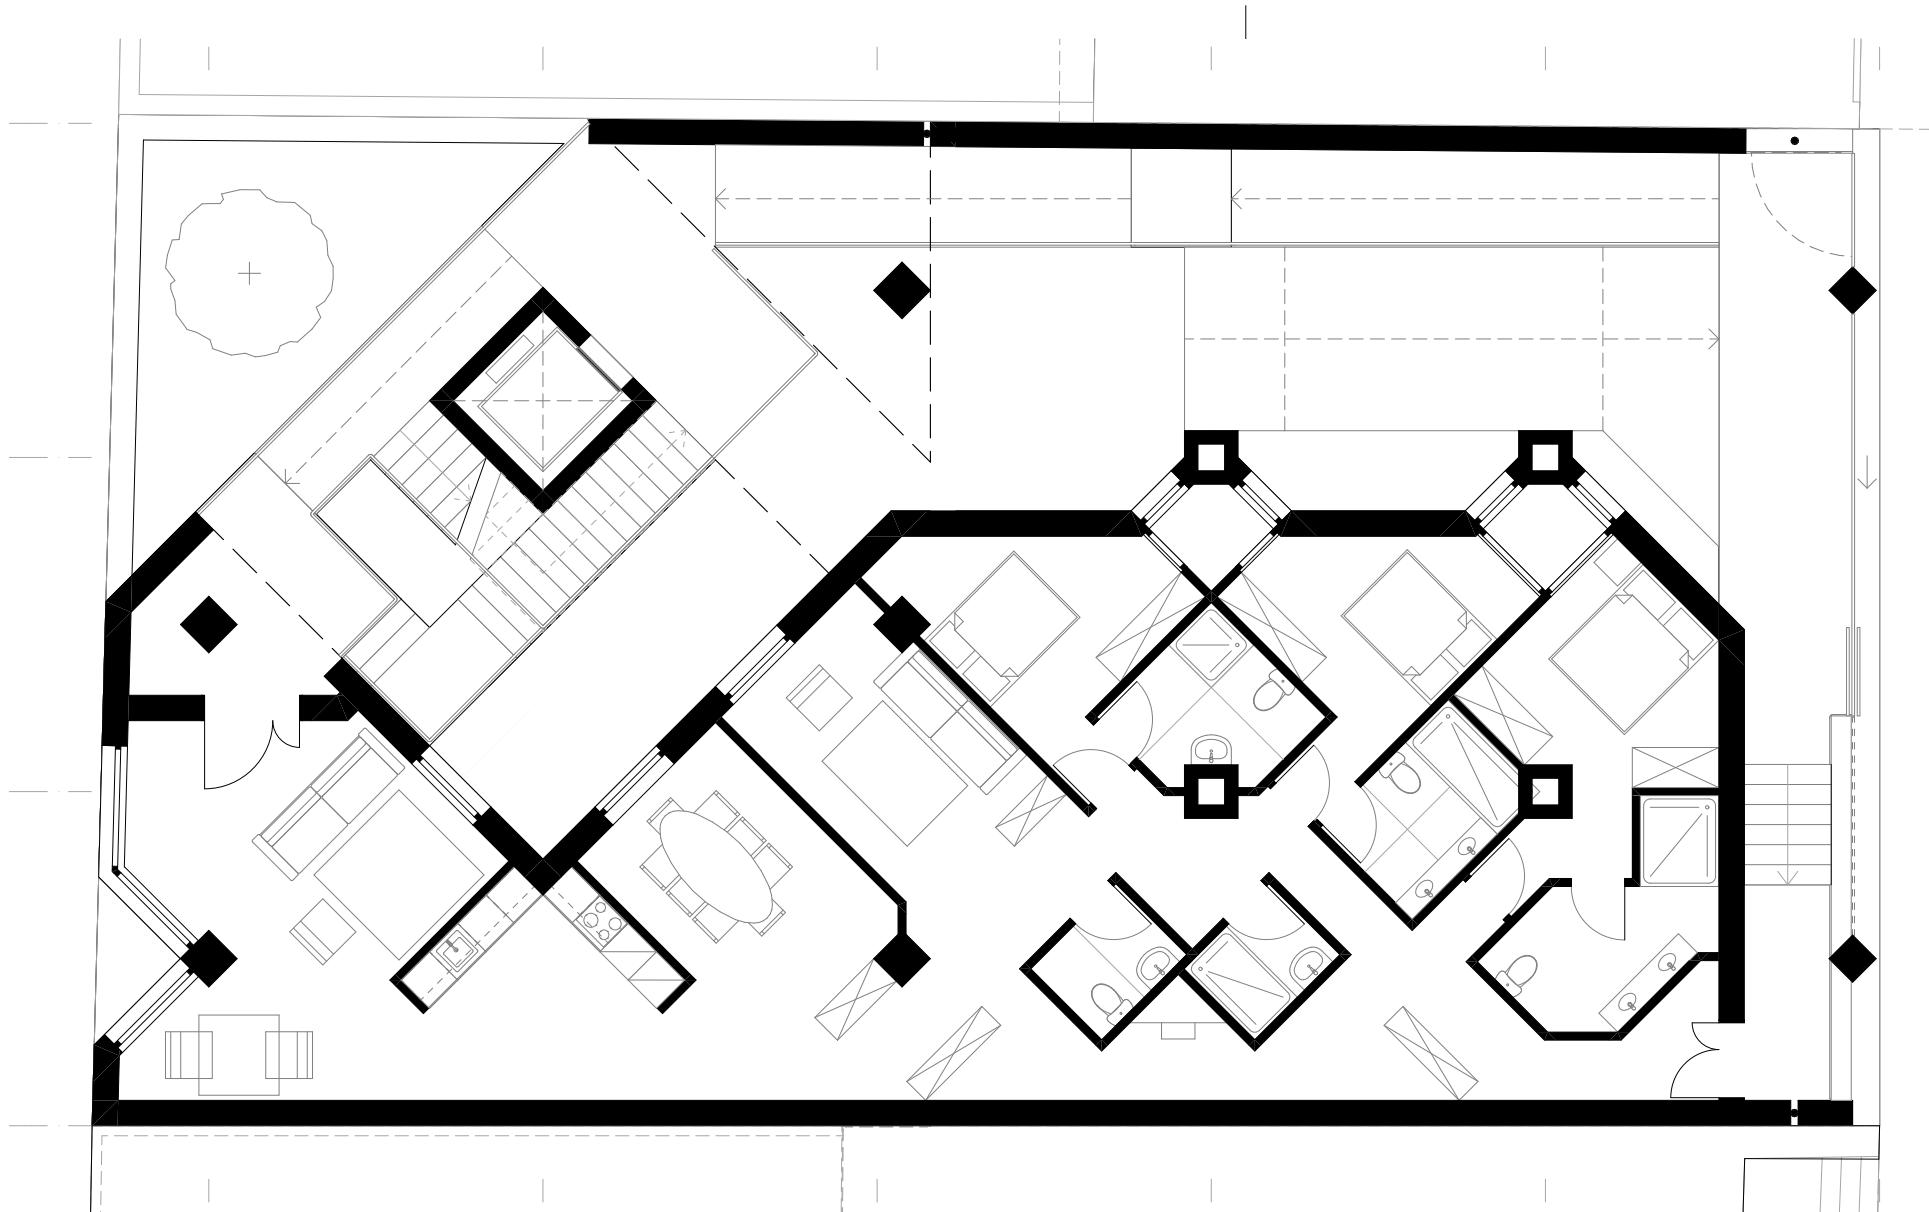


| Piso | Tipologia | Área Fração          | Área Exterior       | Área Arrumos        | Área Total           | Exposição Solar | Lugares de Garagem |
|------|-----------|----------------------|---------------------|---------------------|----------------------|-----------------|--------------------|
| 2    | T3        | 198.3 m <sup>2</sup> | 89.8 m <sup>2</sup> | 23.8 m <sup>2</sup> | 344.1 m <sup>2</sup> | E/O             | 3 + 2              |

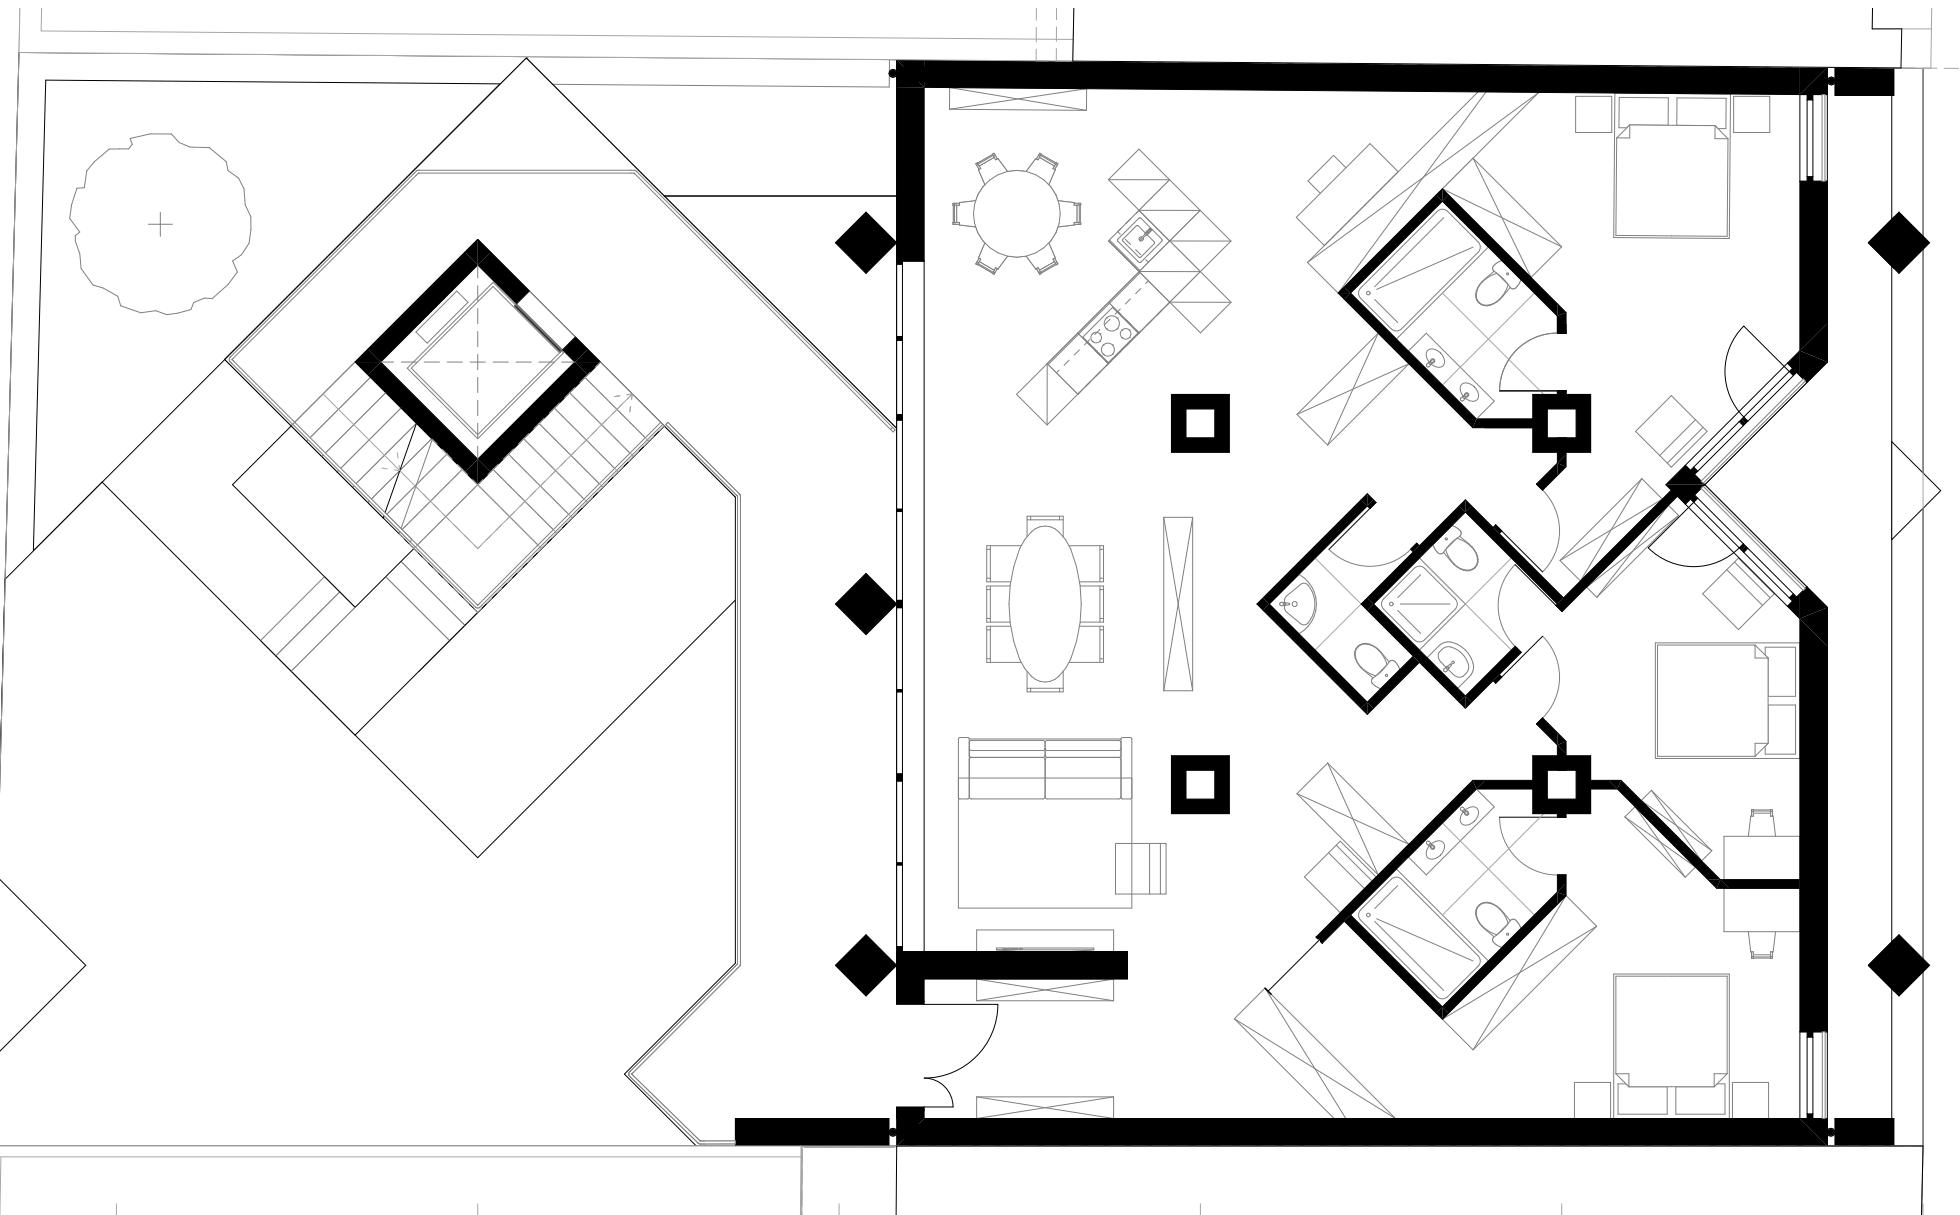


| Piso | Tipologia | Área Fração        | Área Exterior       | Área Arrumos        | Área Total           | Exposição Solar | Lugares de Garagem |
|------|-----------|--------------------|---------------------|---------------------|----------------------|-----------------|--------------------|
| 3    | T3        | 190 m <sup>2</sup> | 17.8 m <sup>2</sup> | 34.7 m <sup>2</sup> | 277.8 m <sup>2</sup> | E/O             | 3 + 2              |

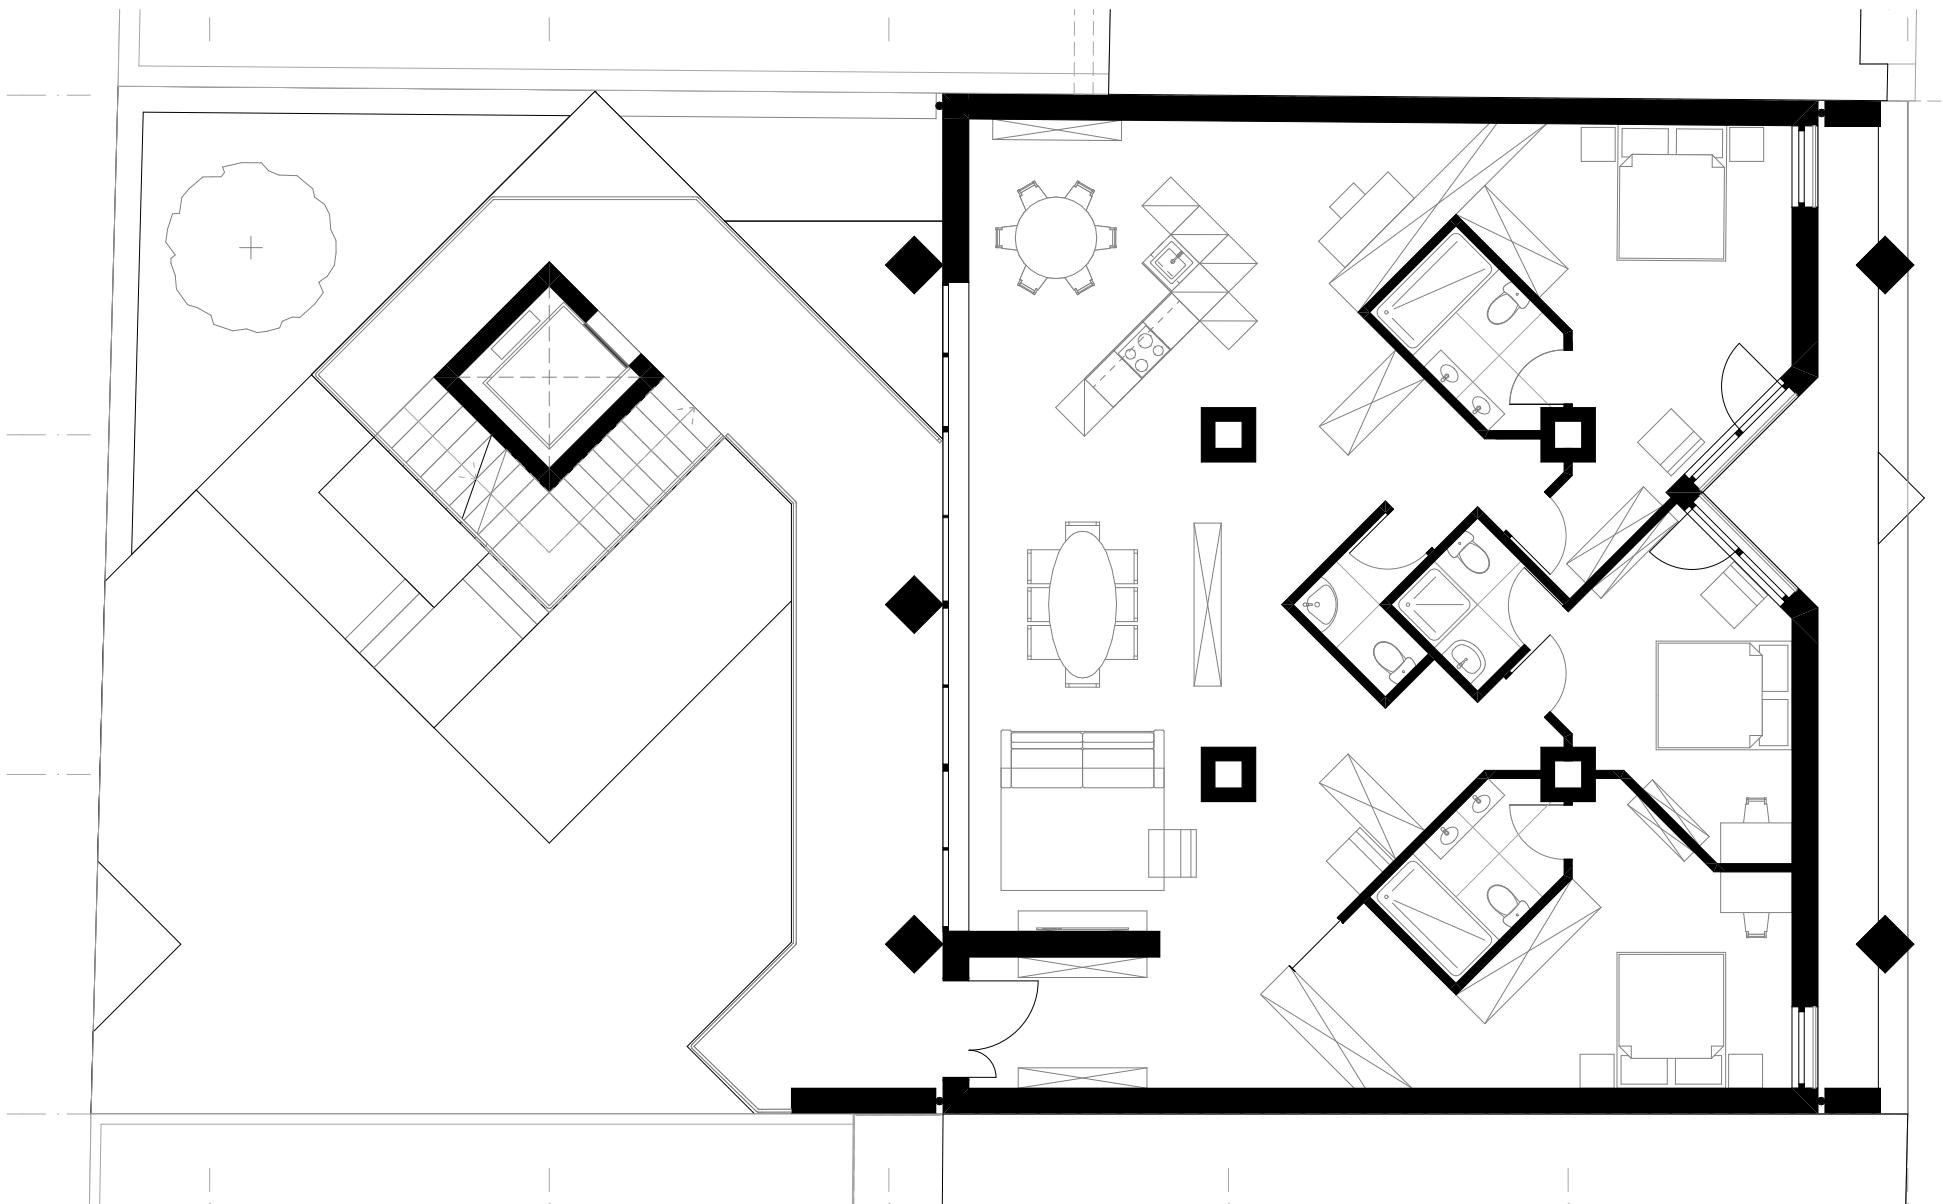


| Piso | Tipologia | Área Fração        | Área Exterior       | Área Arrumos      | Área Total           | Exposição Solar | Lugares de Garagem |
|------|-----------|--------------------|---------------------|-------------------|----------------------|-----------------|--------------------|
| 4    | T3        | 190 m <sup>2</sup> | 31.5 m <sup>2</sup> | 35 m <sup>2</sup> | 290.2 m <sup>2</sup> | E/O             | 3 + 2              |

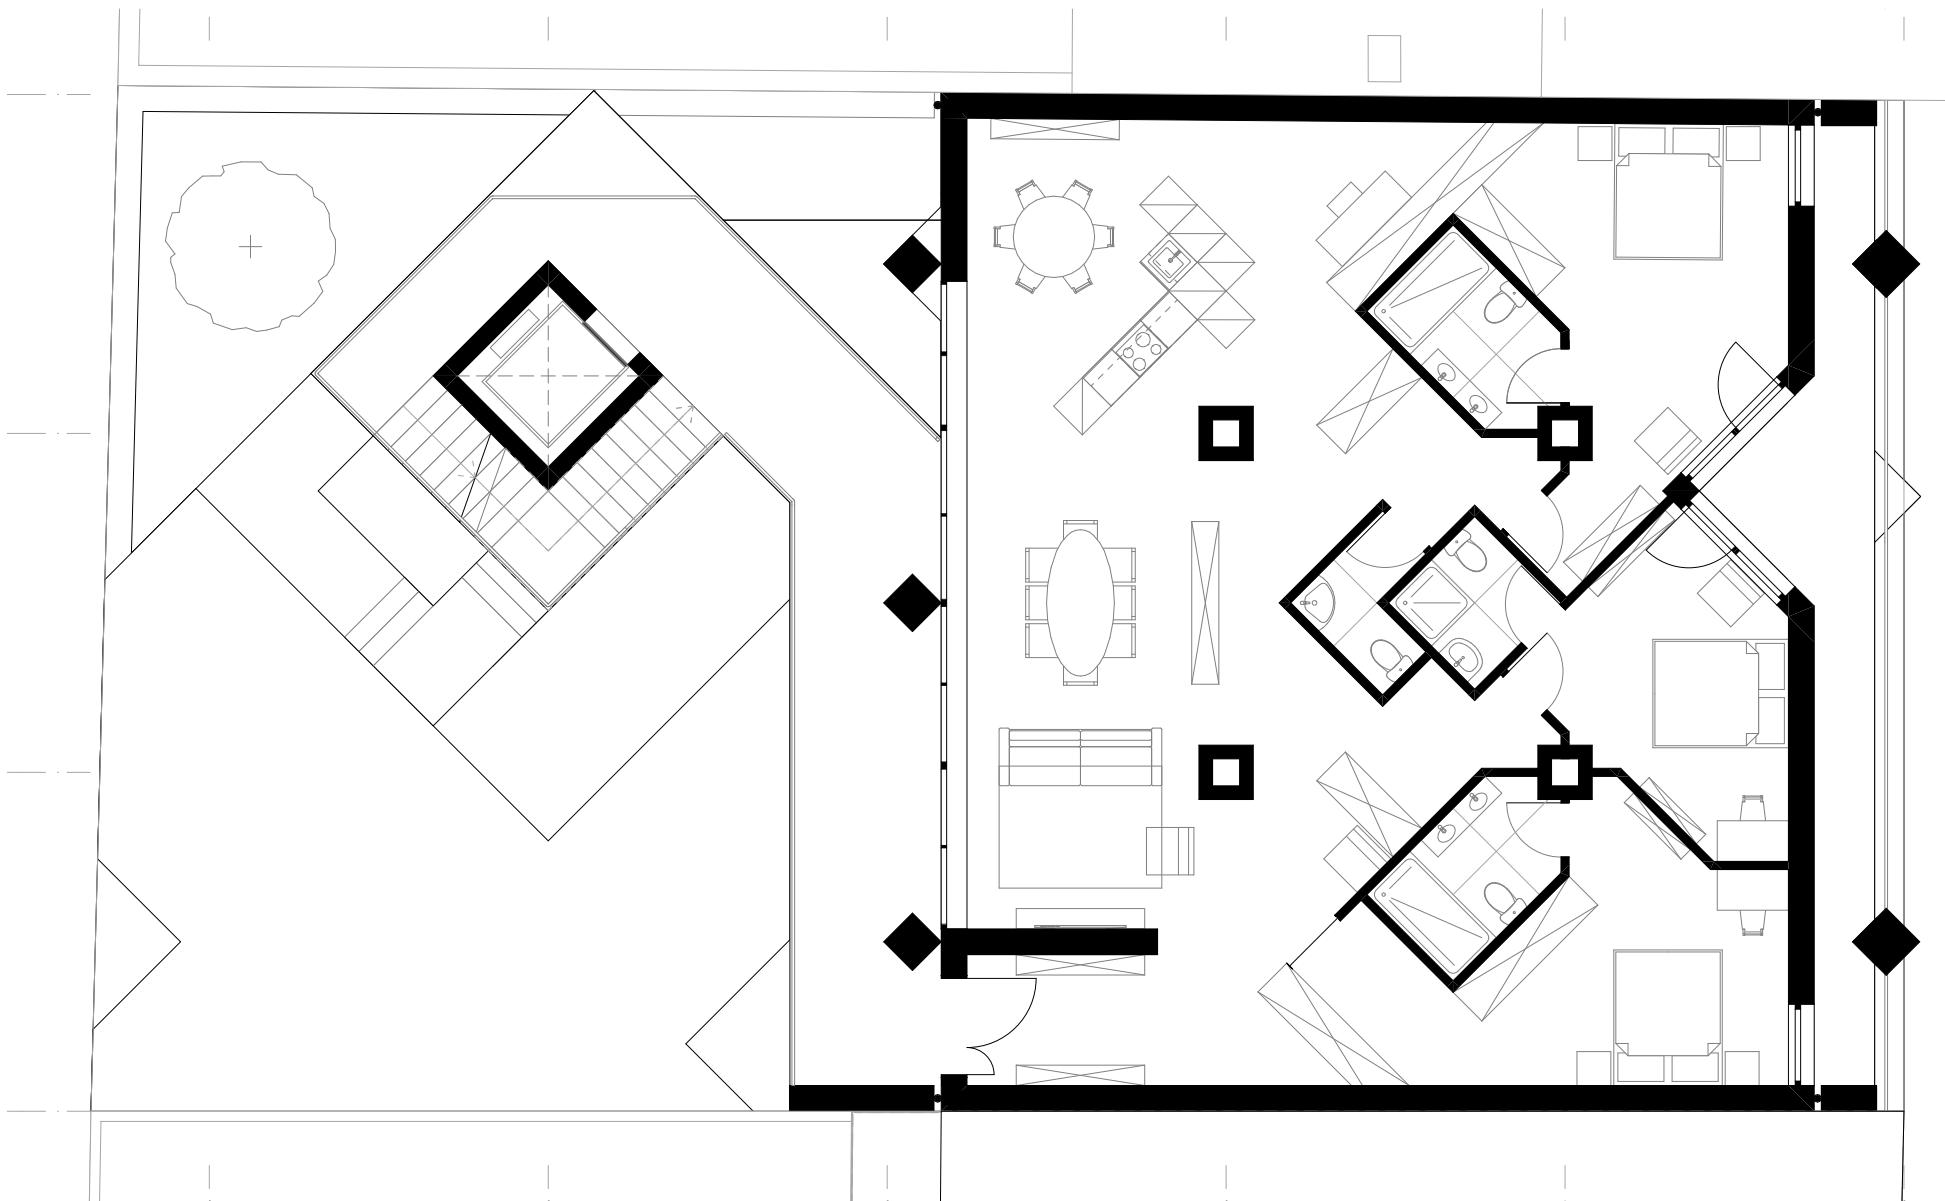

| Piso | Tipologia | Área Fração        | Área Exterior       | Área Arrumos        | Área Total           | Exposição Solar | Lugares de Garagem |
|------|-----------|--------------------|---------------------|---------------------|----------------------|-----------------|--------------------|
| 5    | T3        | 190 m <sup>2</sup> | 15.9 m <sup>2</sup> | 23.9 m <sup>2</sup> | 264.5 m <sup>2</sup> | E/O             | 3 + 2              |

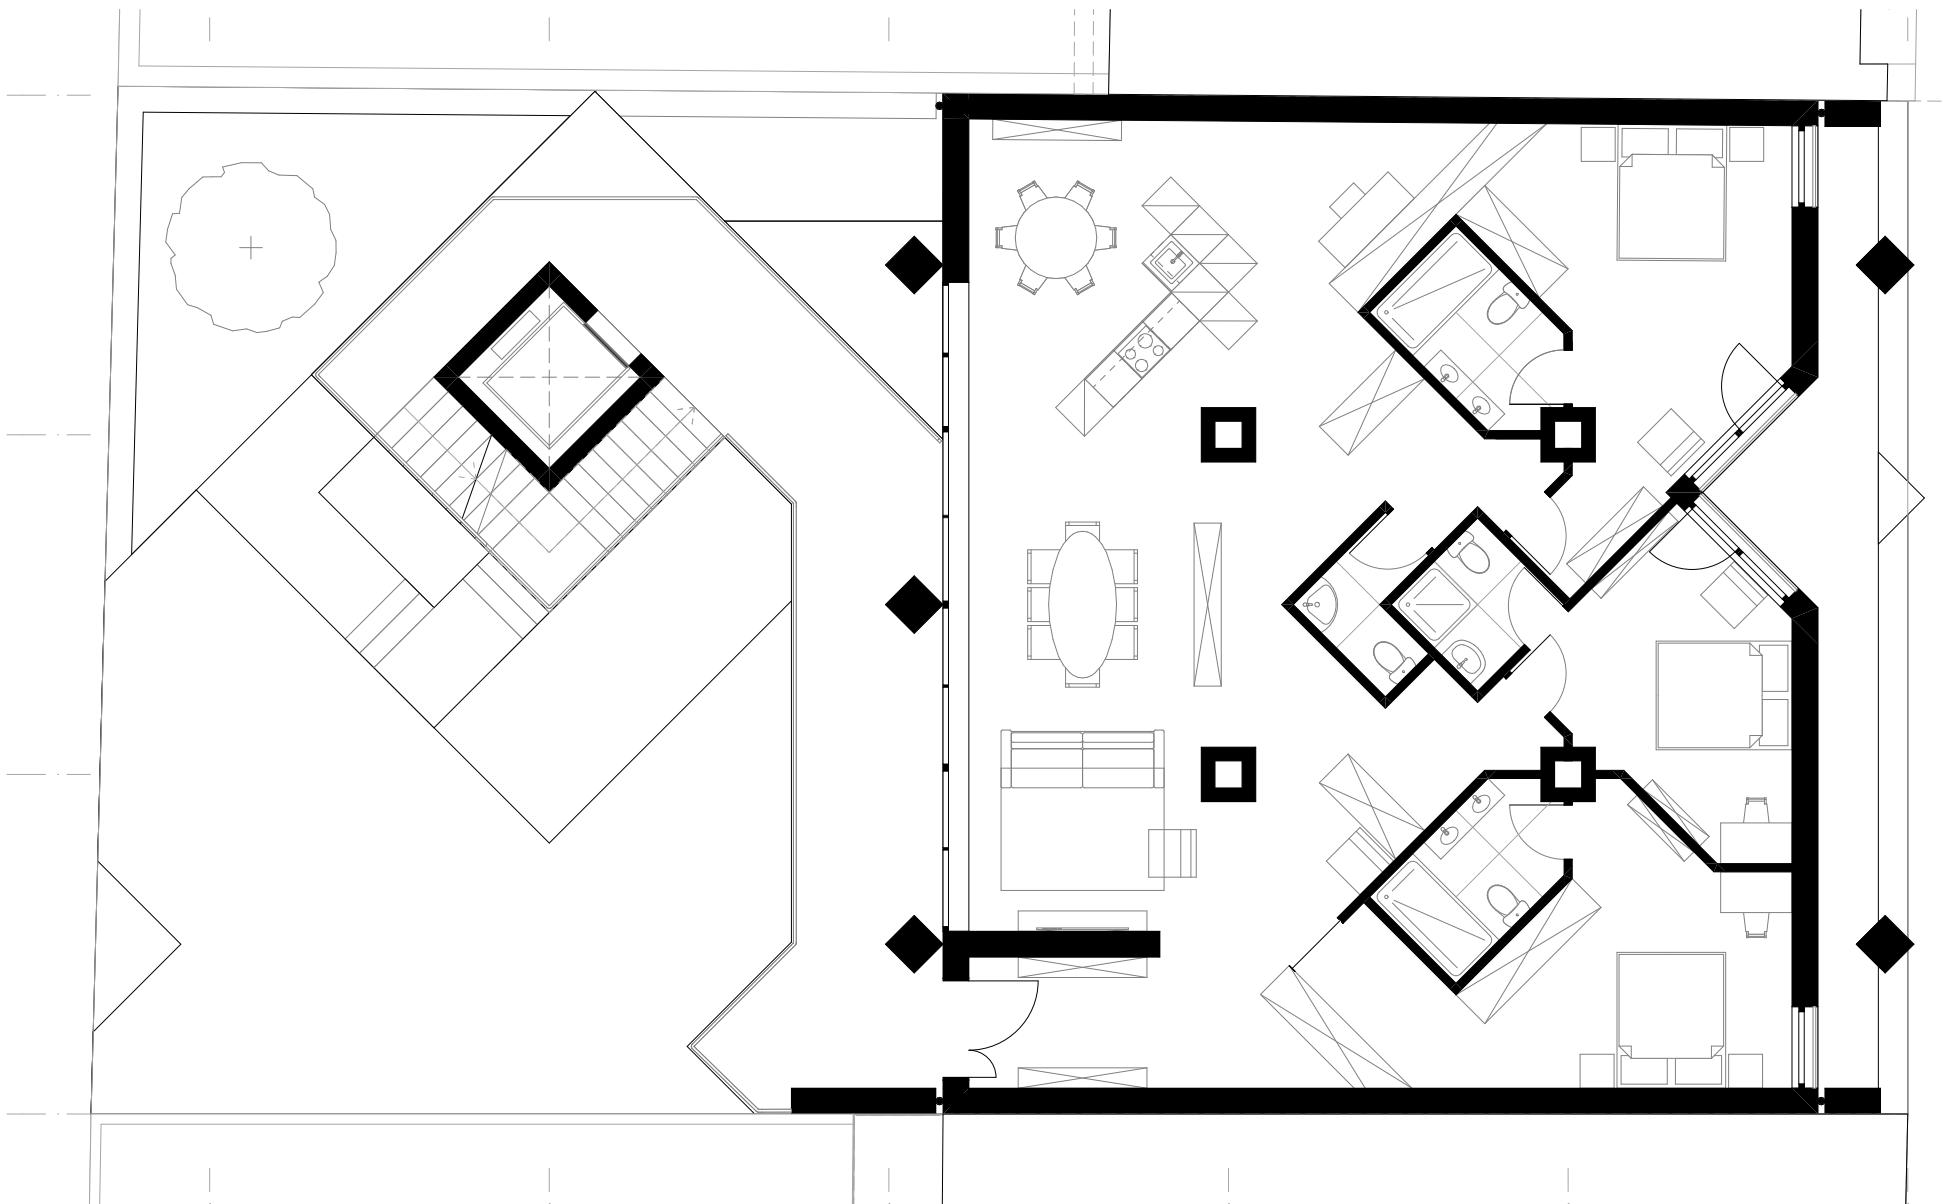

| Piso | Tipologia | Área Fração          | Área Exterior       | Área Arrumos        | Área Total           | Exposição Solar | Lugares de Garagem |
|------|-----------|----------------------|---------------------|---------------------|----------------------|-----------------|--------------------|
| 6    | T3        | 277.2 m <sup>2</sup> | 86.1 m <sup>2</sup> | 22.4 m <sup>2</sup> | 479.5 m <sup>2</sup> | E/O/S           | 3 + 2              |

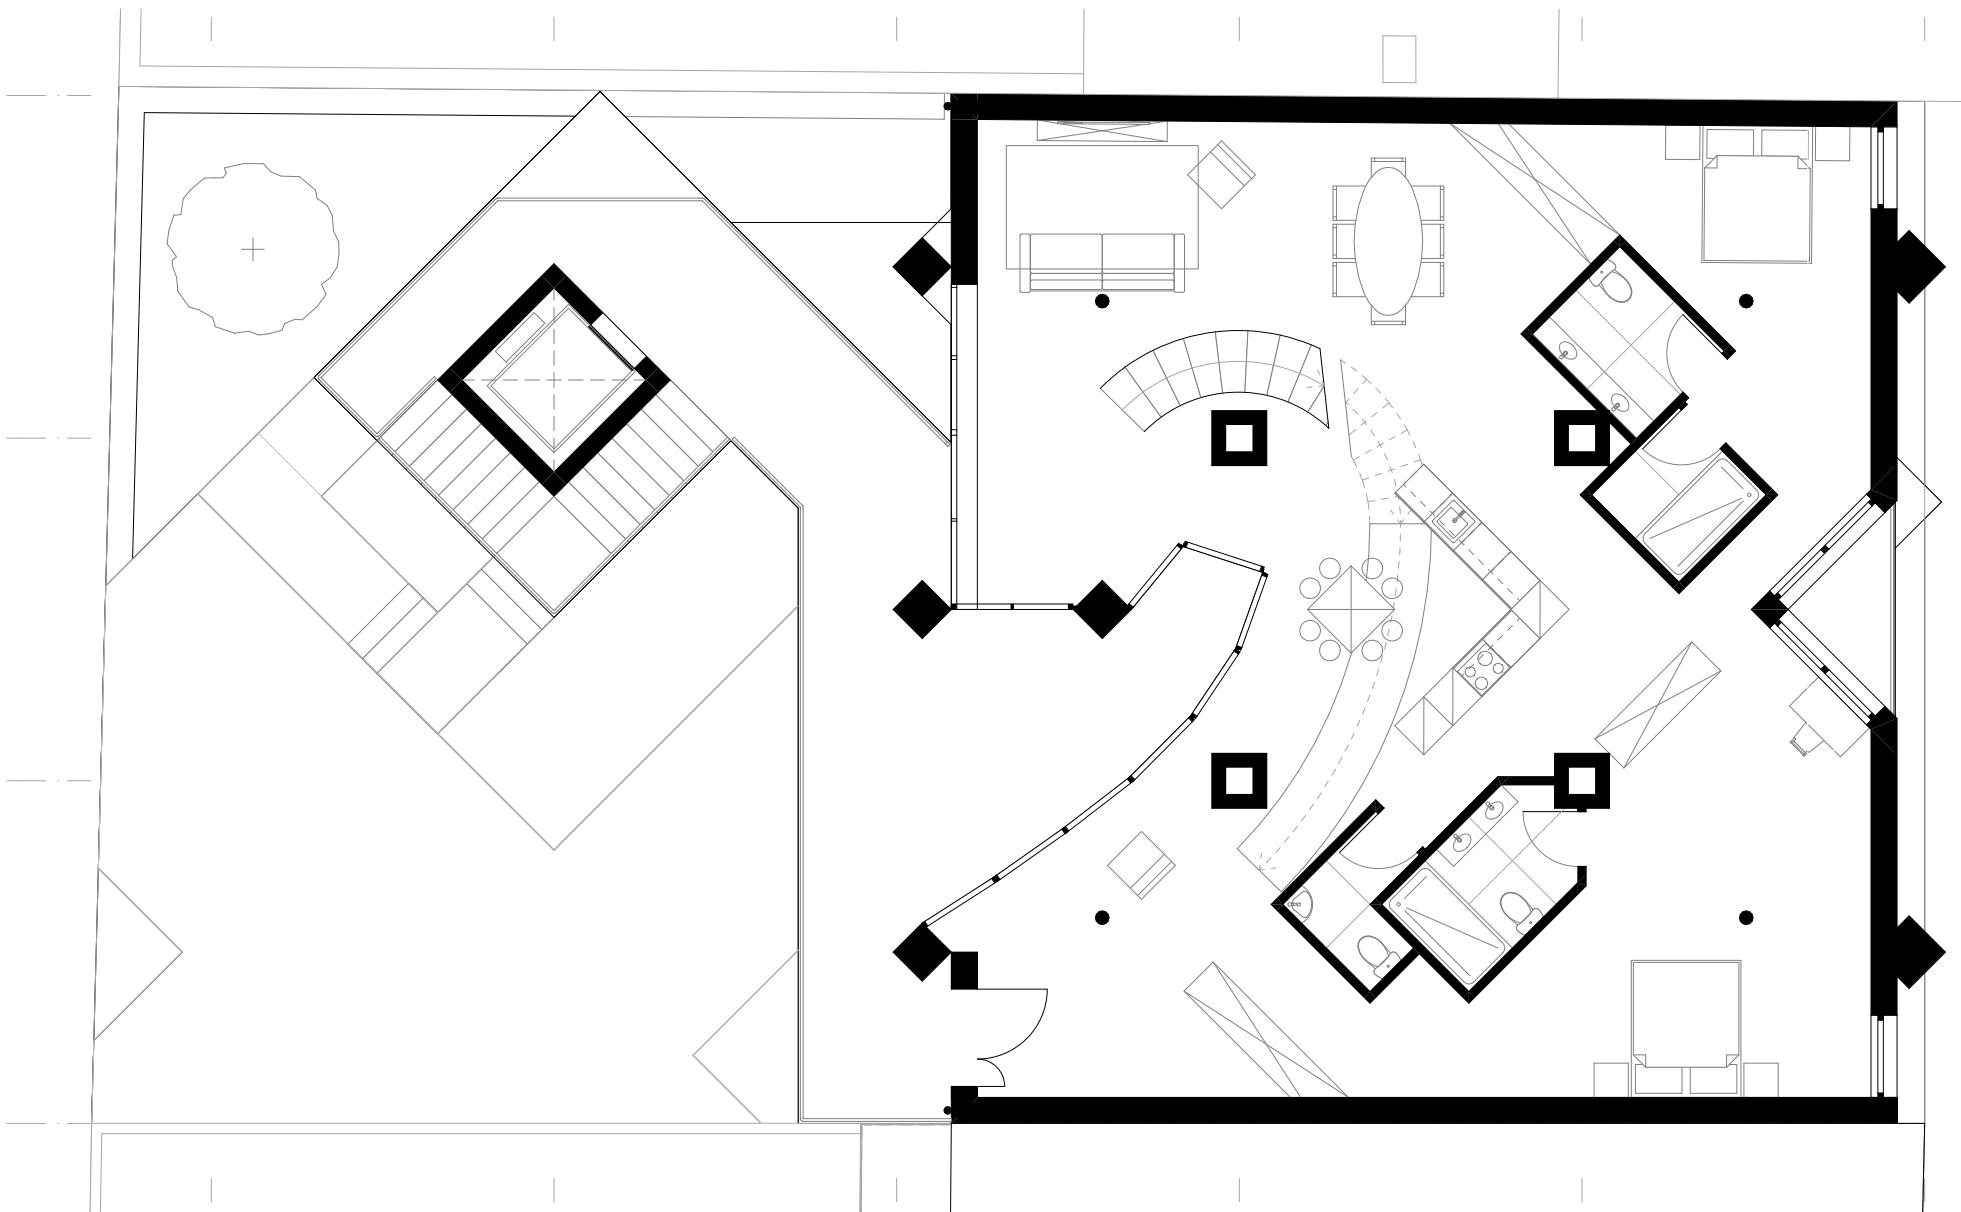

| Piso | Tipologia | Área Fração          | Área Exterior       | Área Arrumos        | Área Total           | Exposição Solar | Lugares de Garagem |
|------|-----------|----------------------|---------------------|---------------------|----------------------|-----------------|--------------------|
| 6    | T3        | 277.2 m <sup>2</sup> | 86.1 m <sup>2</sup> | 22.4 m <sup>2</sup> | 479.5 m <sup>2</sup> | E/O/S           | 3 + 2              |

