


Piso	Tipologia	Área Fração	Área Exterior	Área Arrumos	Área Total	Exposição Solar	Lugares de Garagem
6	T3	277.2 m ²	86.1 m ²	22.4 m ²	479.5 m ²	E/O/S	3 + 2

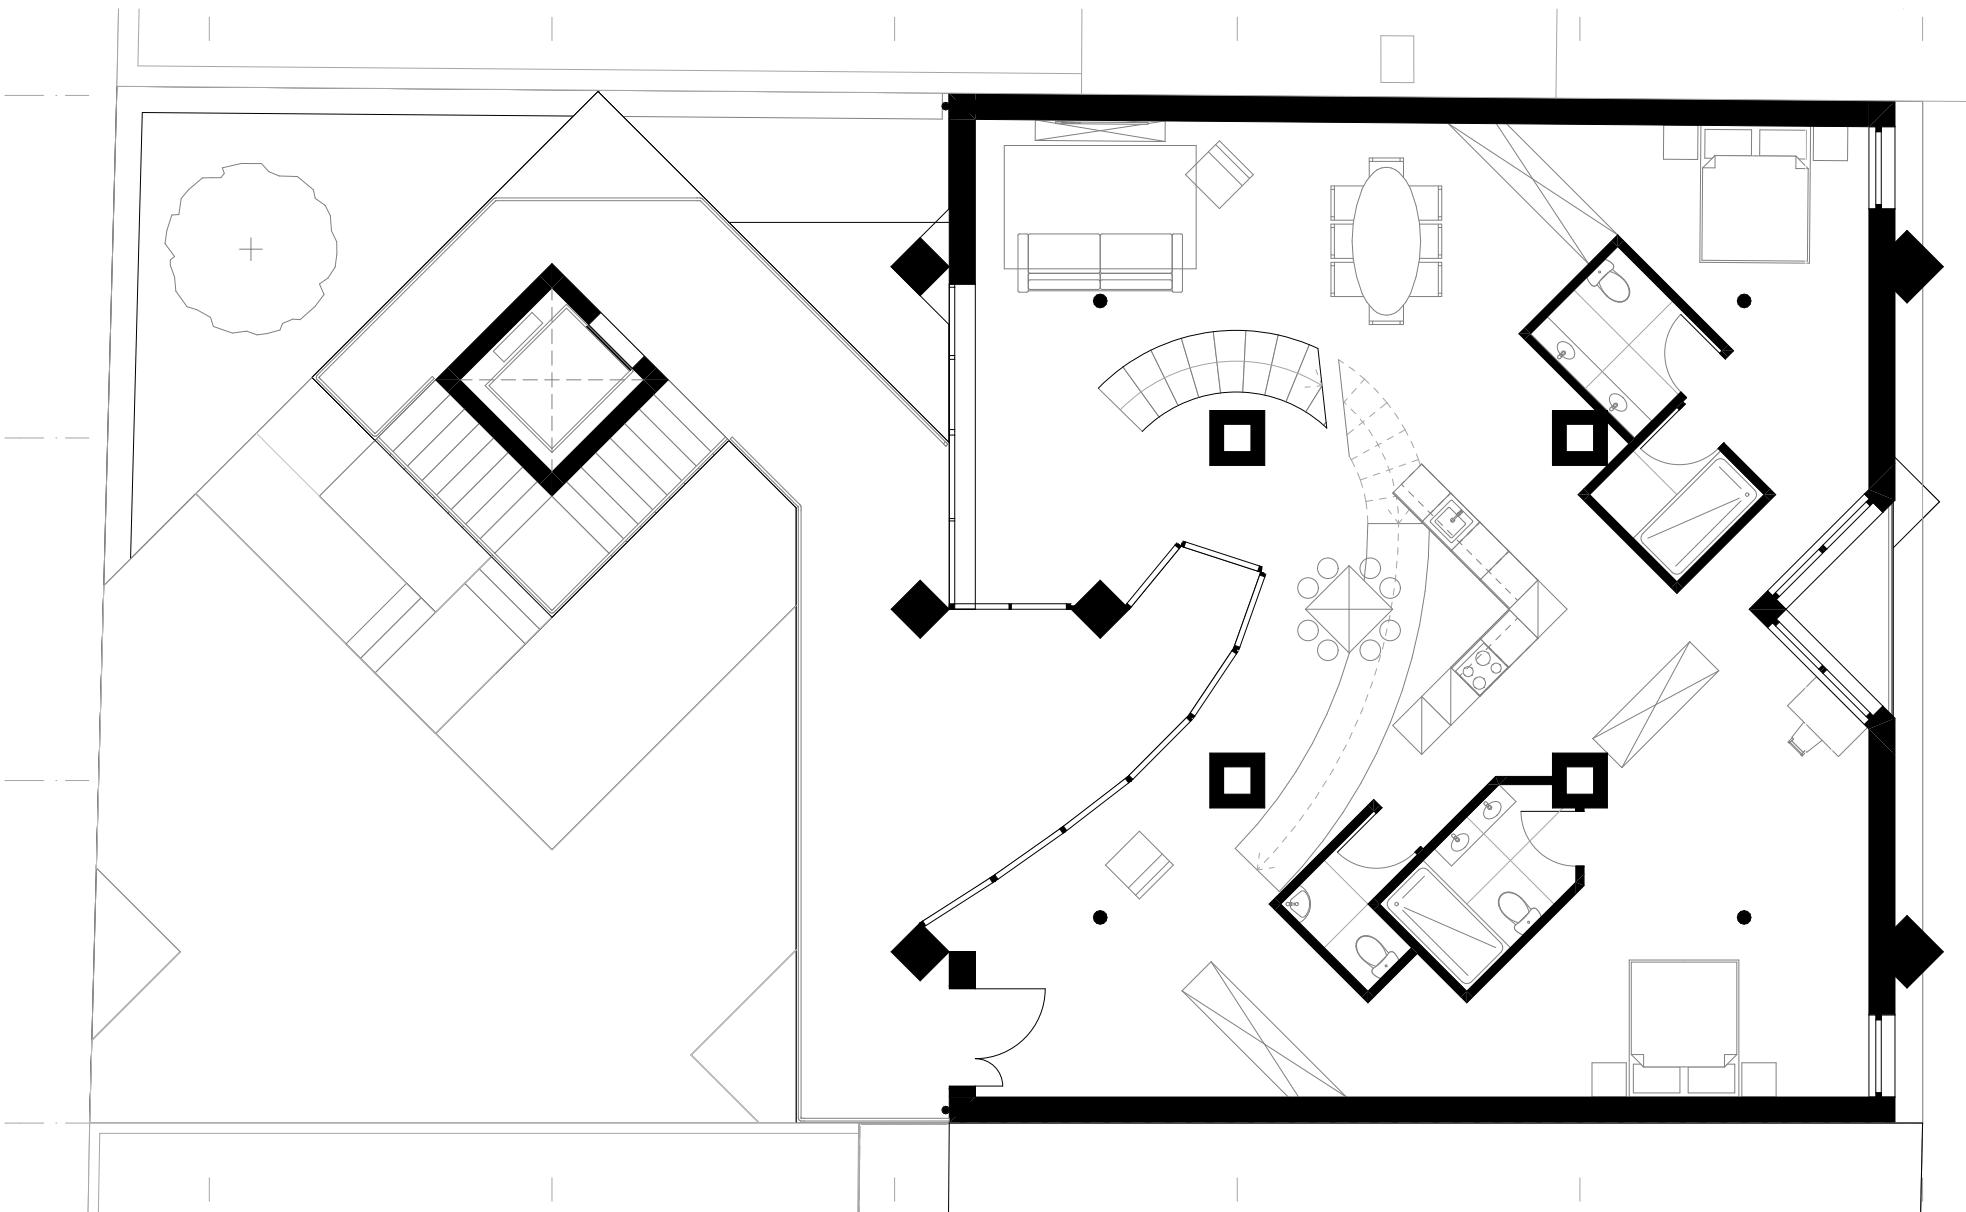

Piso	Tipologia	Área Fração	Área Exterior	Área Arrumos	Área Total	Exposição Solar	Lugares de Garagem
6	T3	277.2 m ²	86.1 m ²	22.4 m ²	479.5 m ²	E/O/S	3 + 2

